


Координатна система - БГС2005  
 Височинна система - Балтийска

XXII - Клуб  
 На обществено полуприцелно  
 организационно и градинно

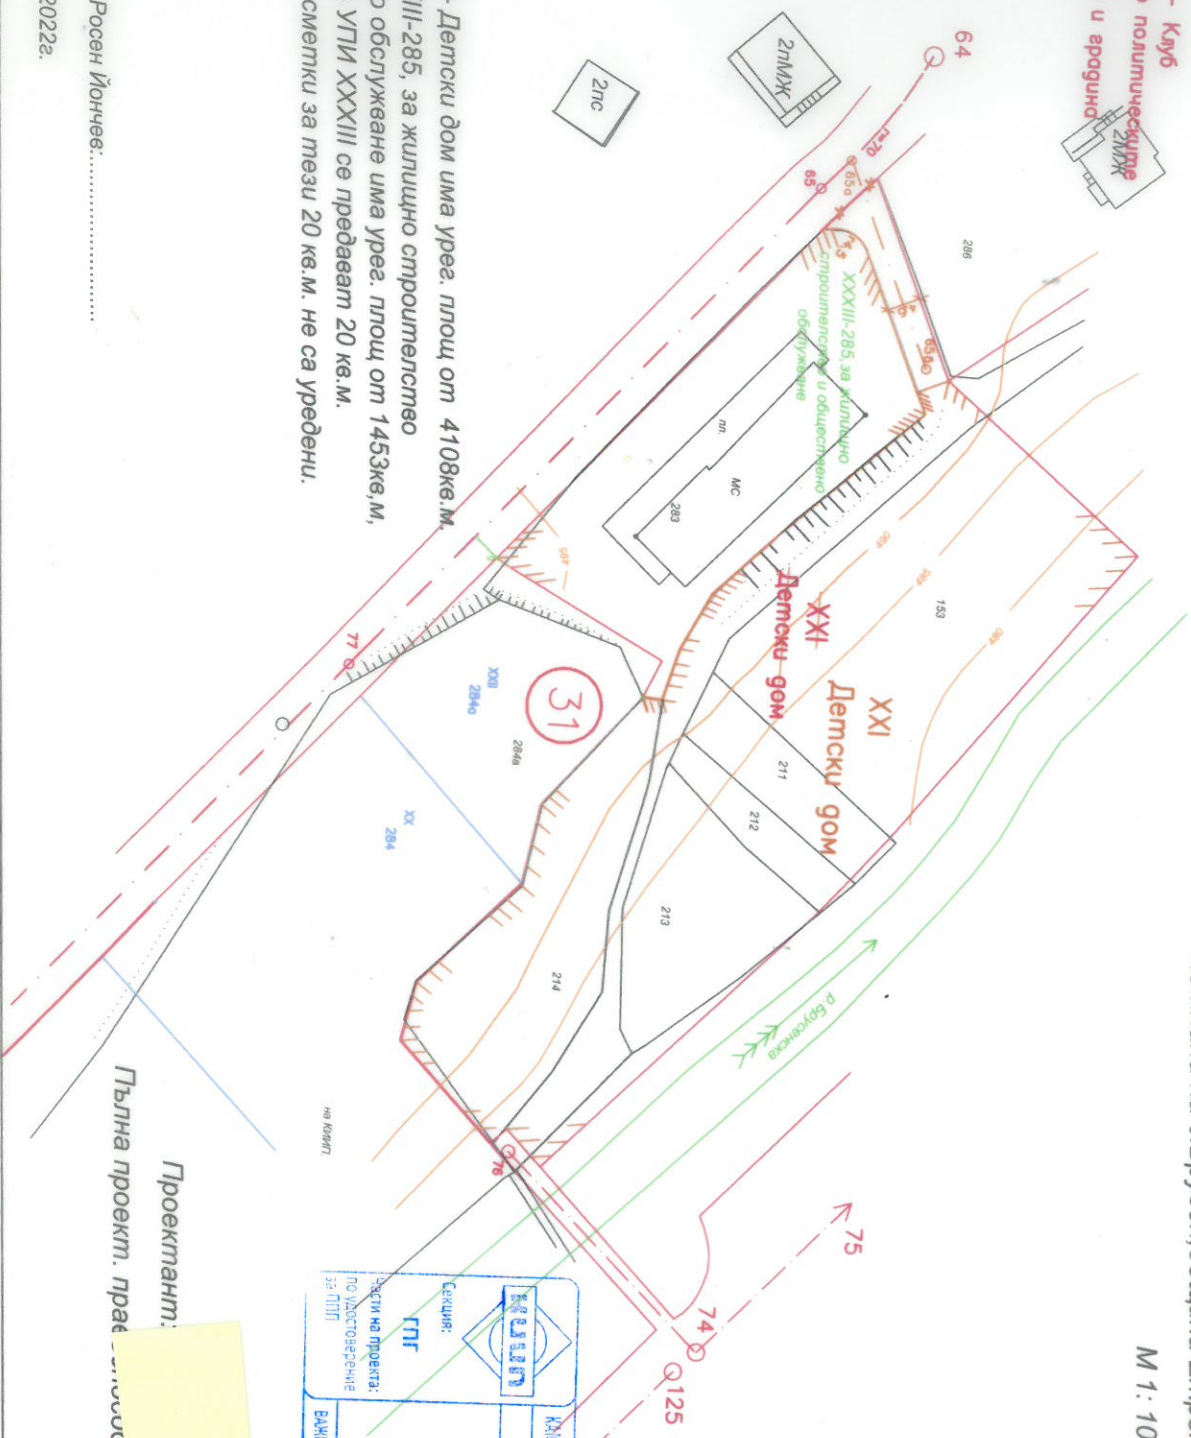

Нов УТИ XXI- Детски дом има урег. площ от 4108кв.м.  
 Нов УТИ XXXIII-285, за жилищно строителство  
 и обществено обслужване има урег. площ от 1453кв.м.  
 От улица към УТИ XXXIII се предават 20 кв.м.  
 Регулационните сметки за тези 20 кв.м. не са уредени.

СКИЦА - ПРОЕКТ  
 за изменение П.Р. на УТИ XXI- Детски дом в кв.31  
 по плана на с. Брусен, община Етрополе, Софийска област

М 1 : 1000

Проектант:  
 Пълна проект. прав. компетентност - У-ние N 5000  
 Ков/

 Секция: ГПГ	Изясни на проекта: по удостоверение за ППГ	Подпи с валидно удостоверение
	КАМБИРЕН ИНЖЕНЕРИТЕ В ИНВЕСТИЦИОННОТО ПРОЕКТИРАНЕ ПЛАННО-ОБЕКТАНТСКА ПРАВОСПОСОБНОСТ Регистрационен № 05000 инж. ХРИСТО МАРИЖОВ ДЯНКОВ	

Възложител: Росен Йончев.....  
 мес. януари, 2022г.